


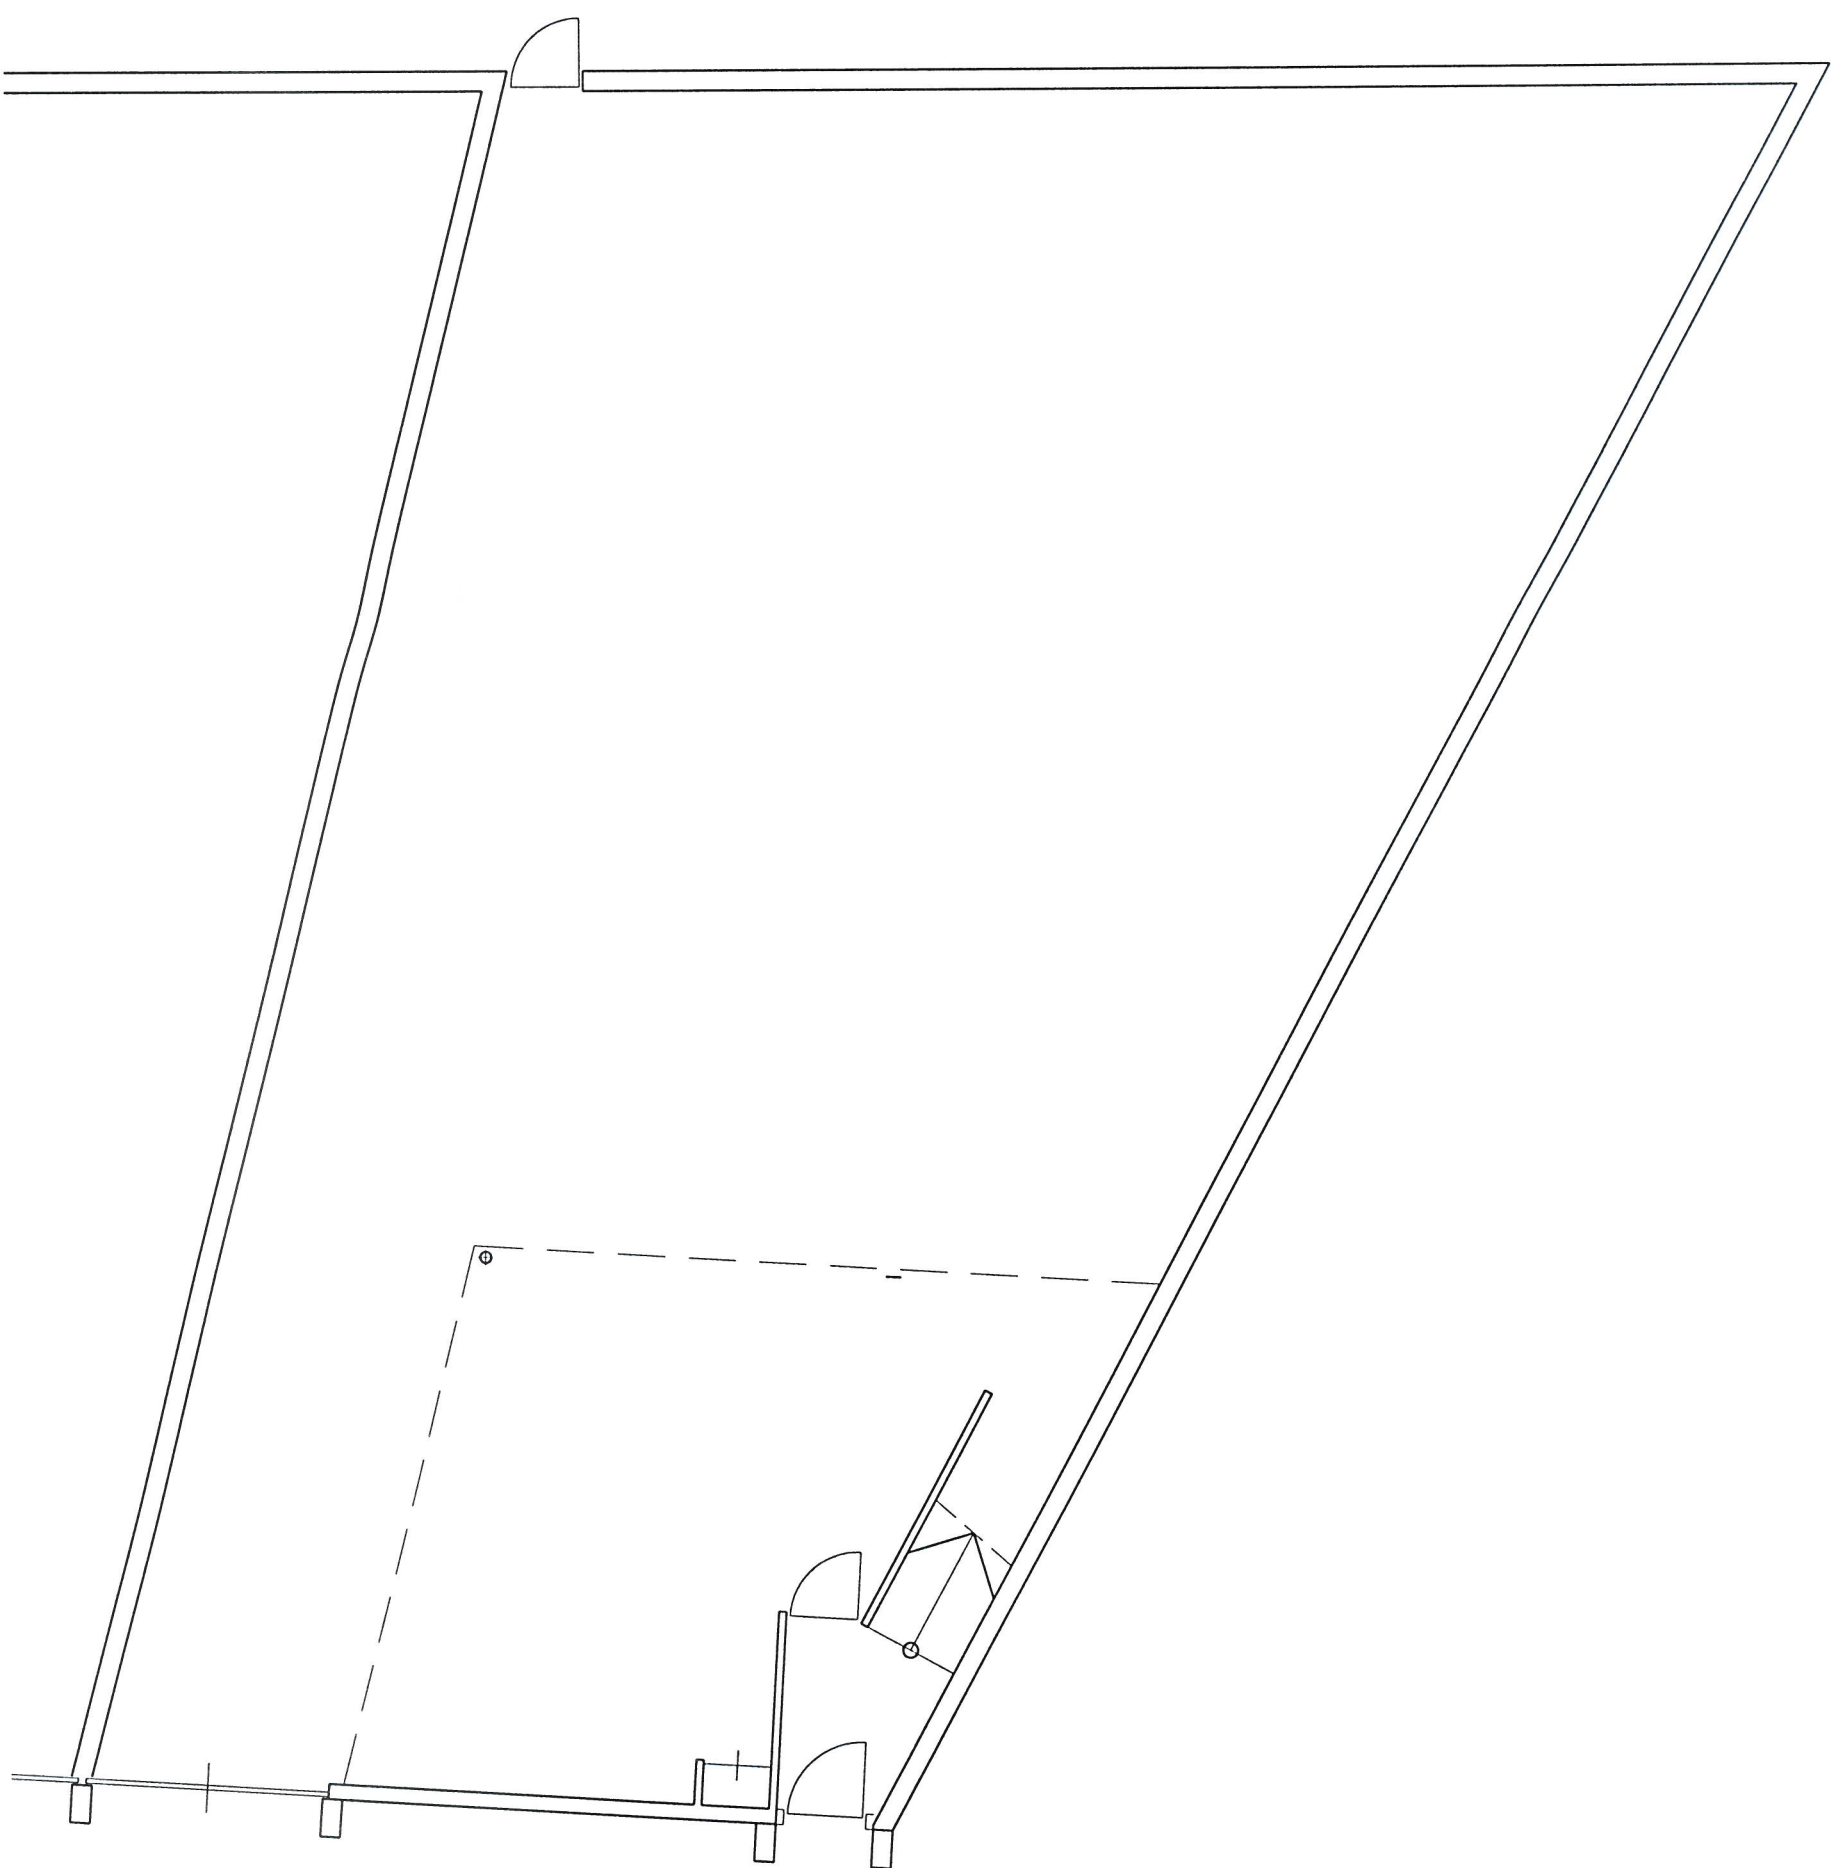

plattegrond unit 6

schaal : 1:100
werknr. : 110.9008
datum : 14-11-1996

inbo architecten bna - amsterdam

Bedrijfsverzamelgebouw ARCADE