


object: Gyroscopweg 144be-146
plaats: Amsterdam
datum: 24 juli 2019
betreft: **VVO per unit**
conform NEN 2580
schaal: 1:200

AeqO Property Support BV | www.aeqo.nl

NB: de vermelde VVO is
inclusief toerekening van
algemene ruimte

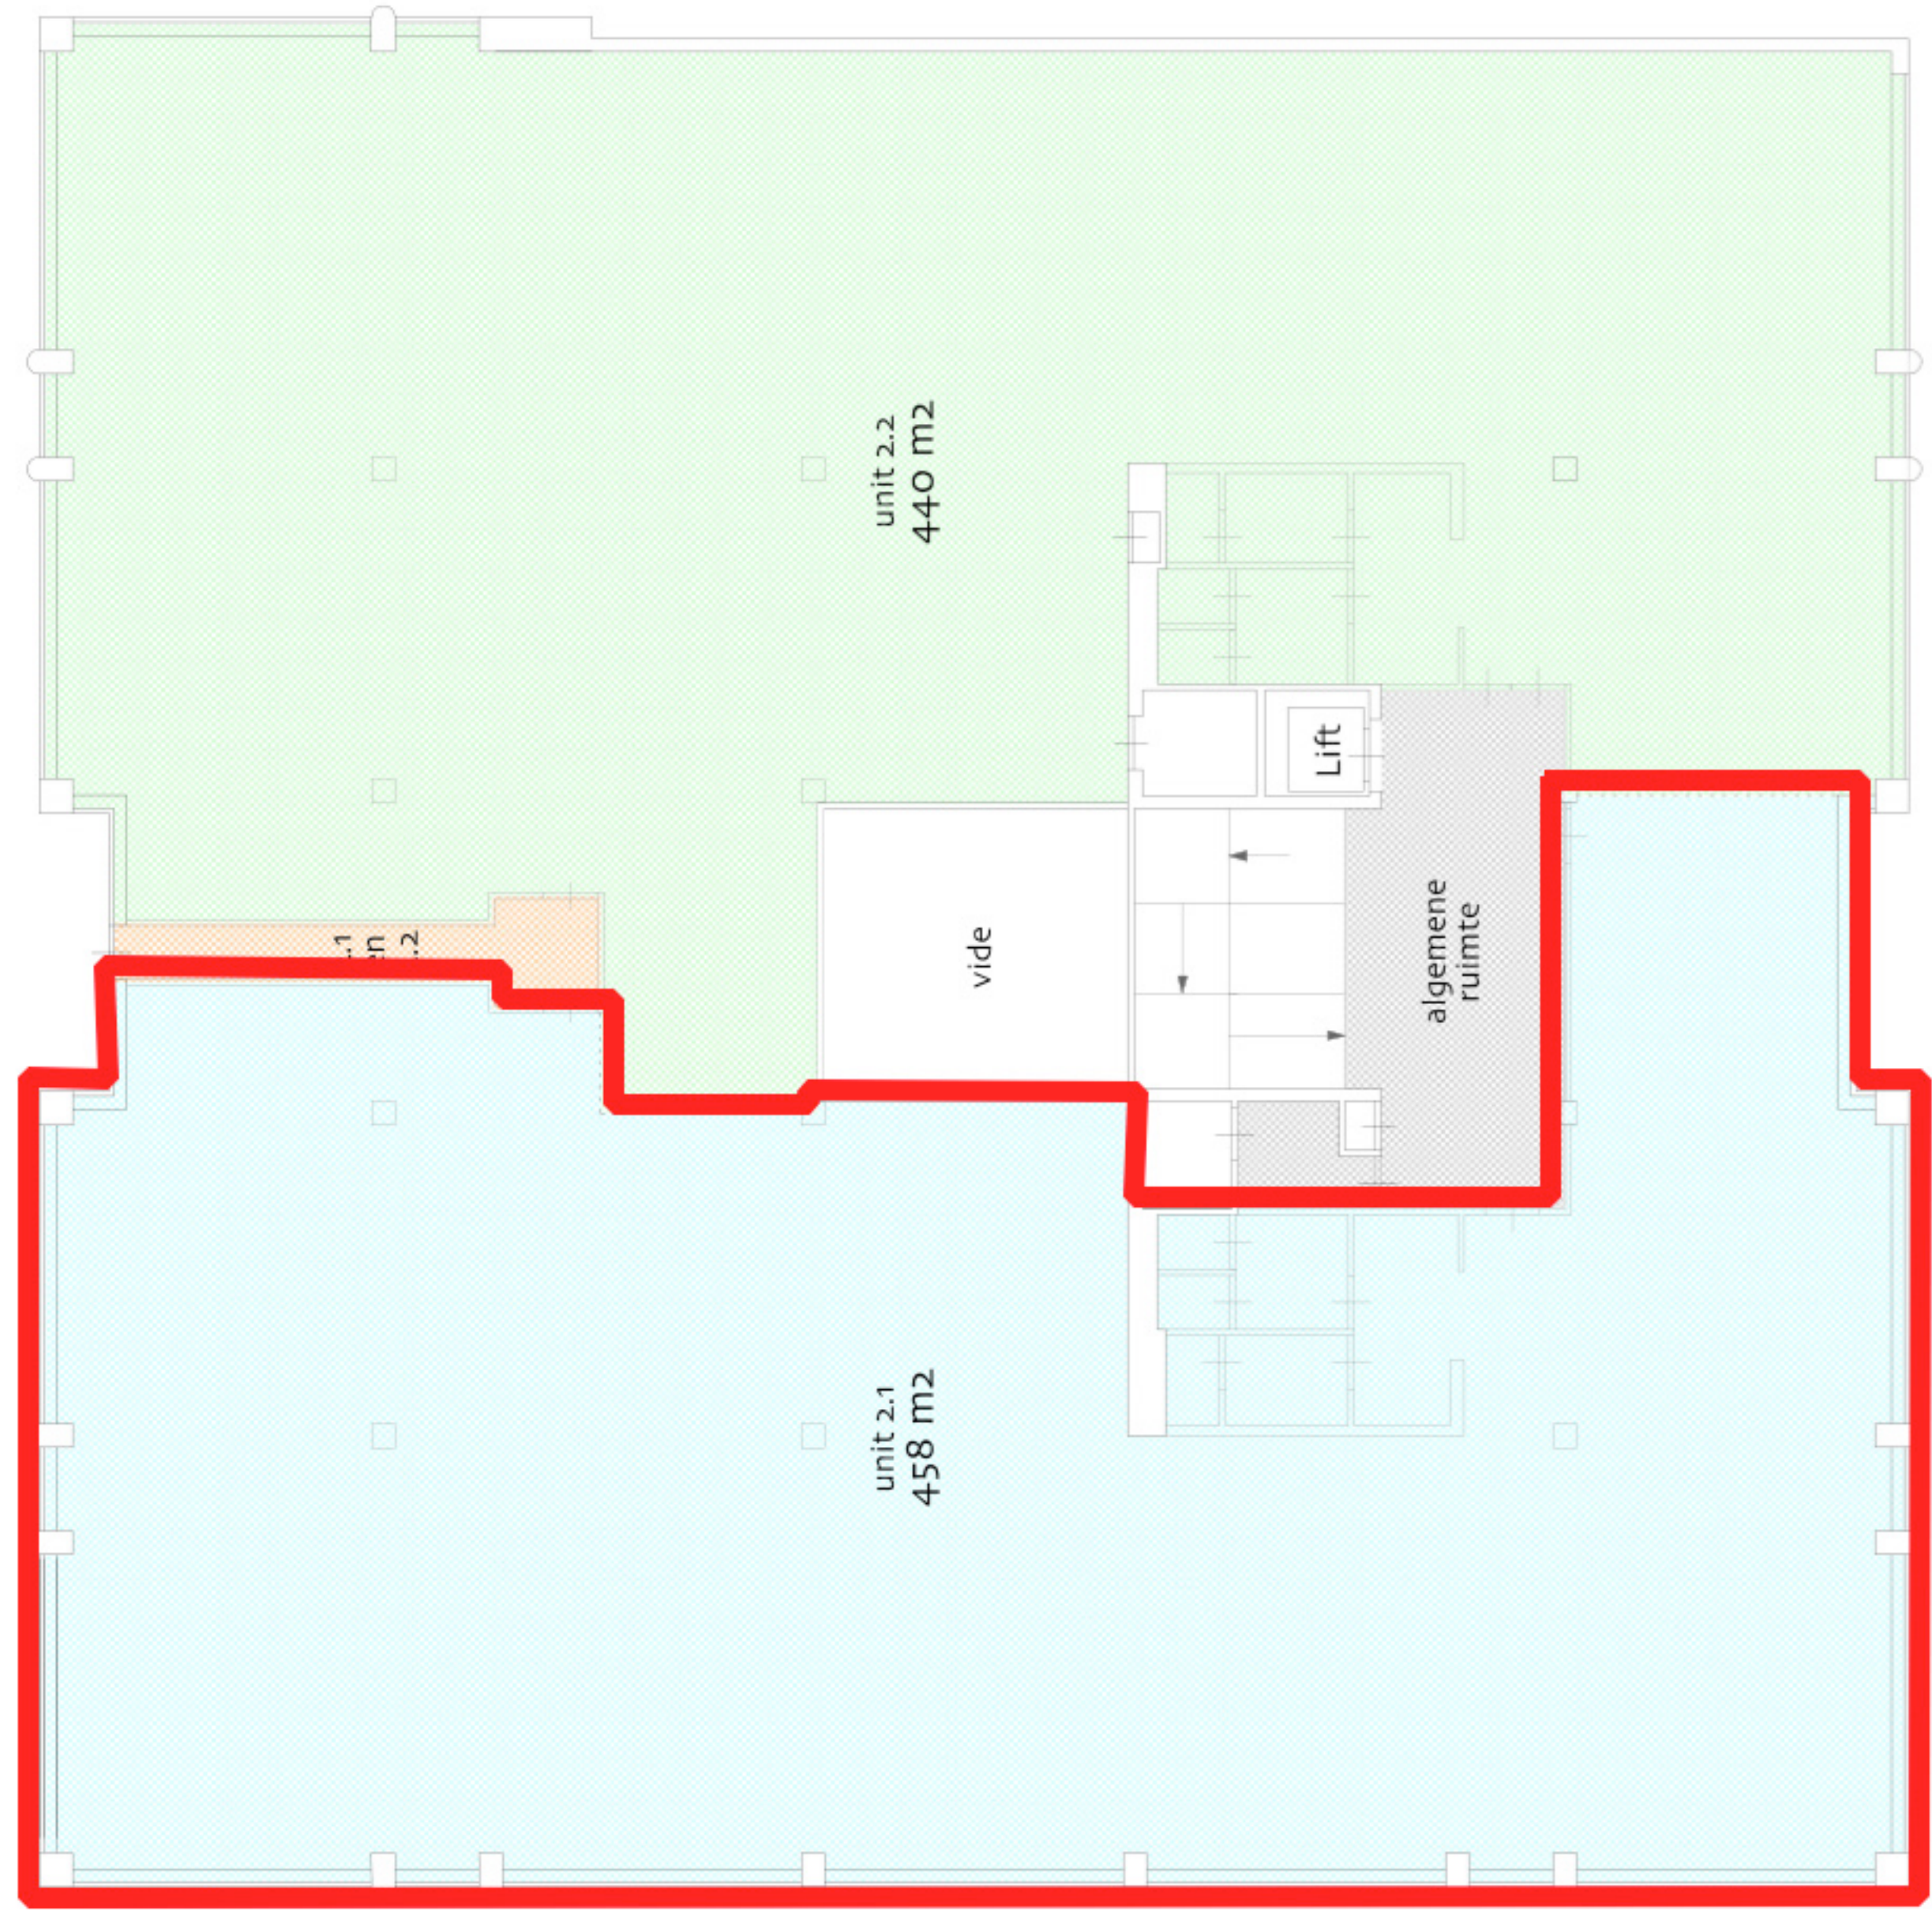

2e verdieping