


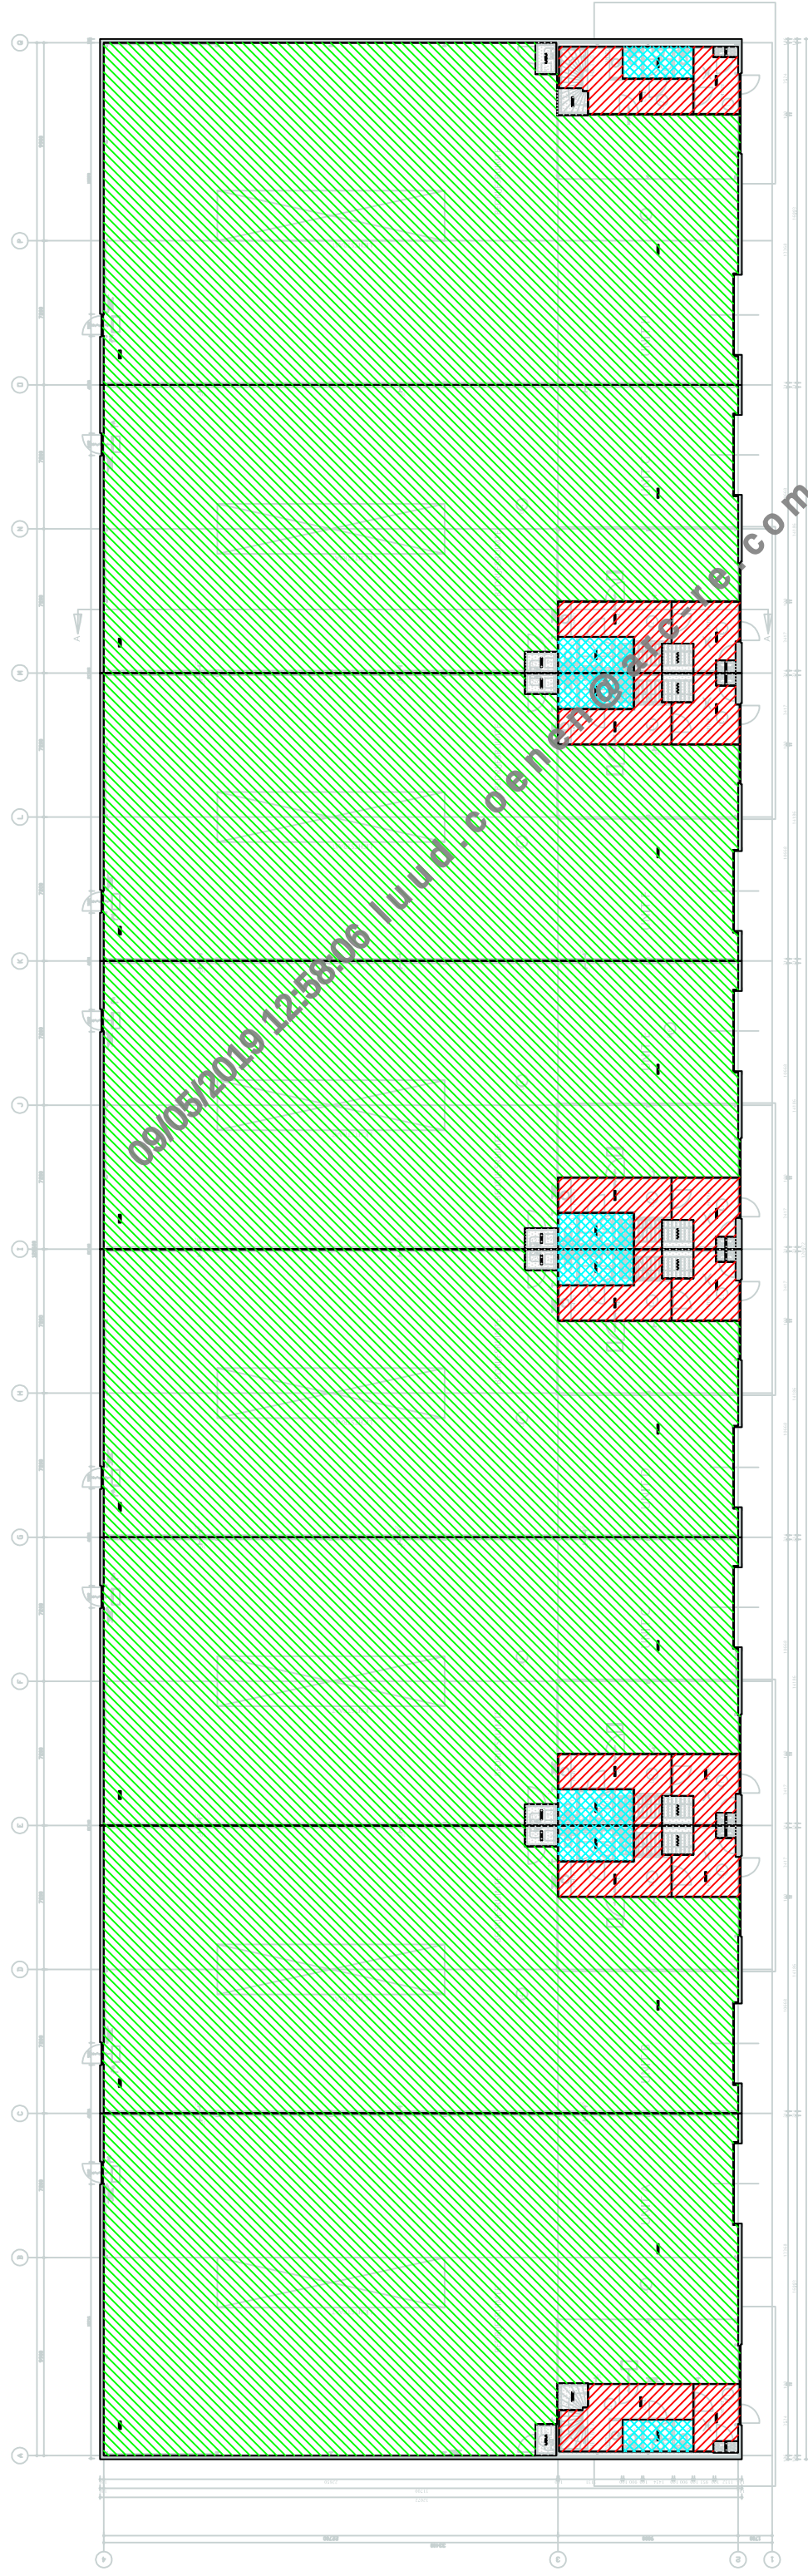

UNIT A

UNIT B

UNIT C

UNIT D

UNIT E

UNIT F

UNIT G

HINT



VERHUURBAAR OPPERTAK

**Kantoor-, Bedrijfs-, Werkplaatsfunctie
Keuken en/of Spoelkeuken
Restaurant en/of Kantine**

Keuken en/of Spelkeuken

Restaurant en/of Kantine

Bergruimte Rijwielstalling (in pandig)

Sanitaire (voor)ruimte

Horizontaal verkeersoppervlak

Ruimer gedimensioneerd verkeer

overige verhuurbare ruimten

OPDRACHTGEVER: **MEERSCHIP B.V.**

KRUISWEG 482

TE HOOFDDORP

PROJECT : DEELPLAN B

EERSTE KWADRANT

TE LIJNDEN

Wiegner Brudinean 100
 Pontius 100
 2130 AC Food/dorp
 (023) 561 29 71 (tel.)
 (023) 563 28 78 (fax)

Postbus 100

2130 AC Roofdown

(023)	561	29	71	(tel.)
(023)	563	28	78	(fax)

(cont.) 21 22 23 24 25

ONDERWERP : NEN 2580 METING BEGANE GROND

Vl.z. A	Vl.z. G	GETEKEND	EENMAAT

VJz.	B
VJz.	H
GELEREND	
F SMT	
FILENAAM (LAU)	
A2	
10G1 PCC	

	vlfz. i	I I > VIII	#2	496I-Buu .dwg	.dwg
	vlfz. c				

VIJZ. D		VIJZ. J	DATUM	SCHAAL	CERTIFICAATNUMMER
VIJZ. E		VIJZ. K			