


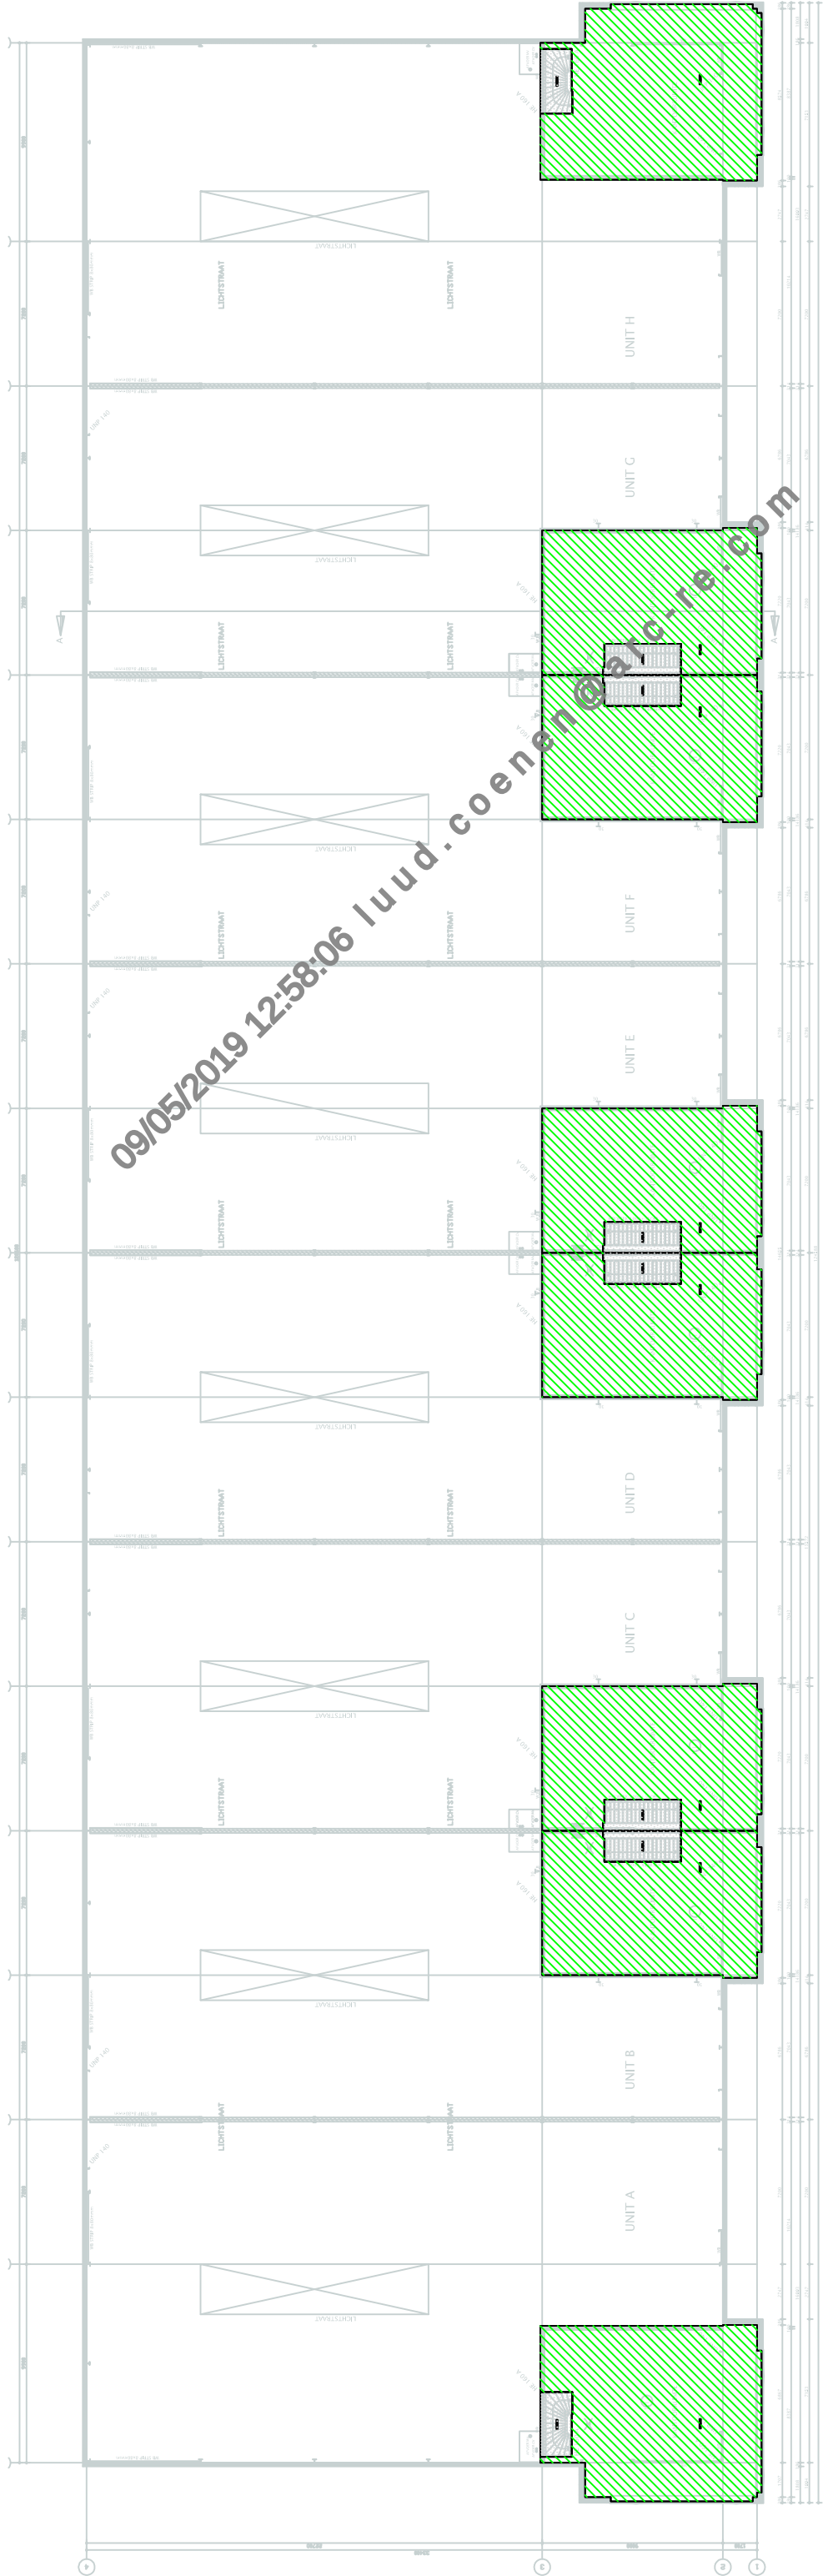

UNIT A

UNIT B

UNIT C

UNIT D

UNIT E

UNIT F

UNIT G

UNIT H

VERHUURBAAR OPPERVLAK

Kantoor-, Bedrijfs-, Werkplaatsfunctie

Keuken en/of Spoelkeuken

Restaurant en/of Kantine

Begruimte Rijwielstalling (inpendig)

Sanitaire (voor)ruimte

Horizontaal verkeersoppervlak

Ruimer gedimensioneerd verkeersoppervlak

Overige verhuurbare ruimten

Winger Breukelen 100 Periode 100 2150 AC Breukelen (065) 561 59 71 (nat.) (065) 565 59 76 (nat.) BIM Managers van het bouwproces		OPDRACHTGEVER: MEERSCHIP B.V. KRUISWEG 482 TE HOOFDDORP	
PROJECT : DEELPLAN B EERSTE KWADRANT TE LIJNDEN			
ONDERWERP : NEN 2580 METING VERDIEPING 1		PROJECTNUMMER 2006.4961	
WIZ. A	WIZ. G	GETEKEND	FORMAT
WIZ. B	WIZ. H	F. SMIT	A3
WIZ. C	WIZ. I		
WIZ. D	WIZ. J		
WIZ. E	WIZ. K		
WIZ. F	WIZ. L		
		DATE	SCHAAL
		23-05-2006	NVT
		CERTIFICAATNUMMER 1494	

auteursrechten volgens de wet