
unit 17, aanvullende werkzaamheden door derden

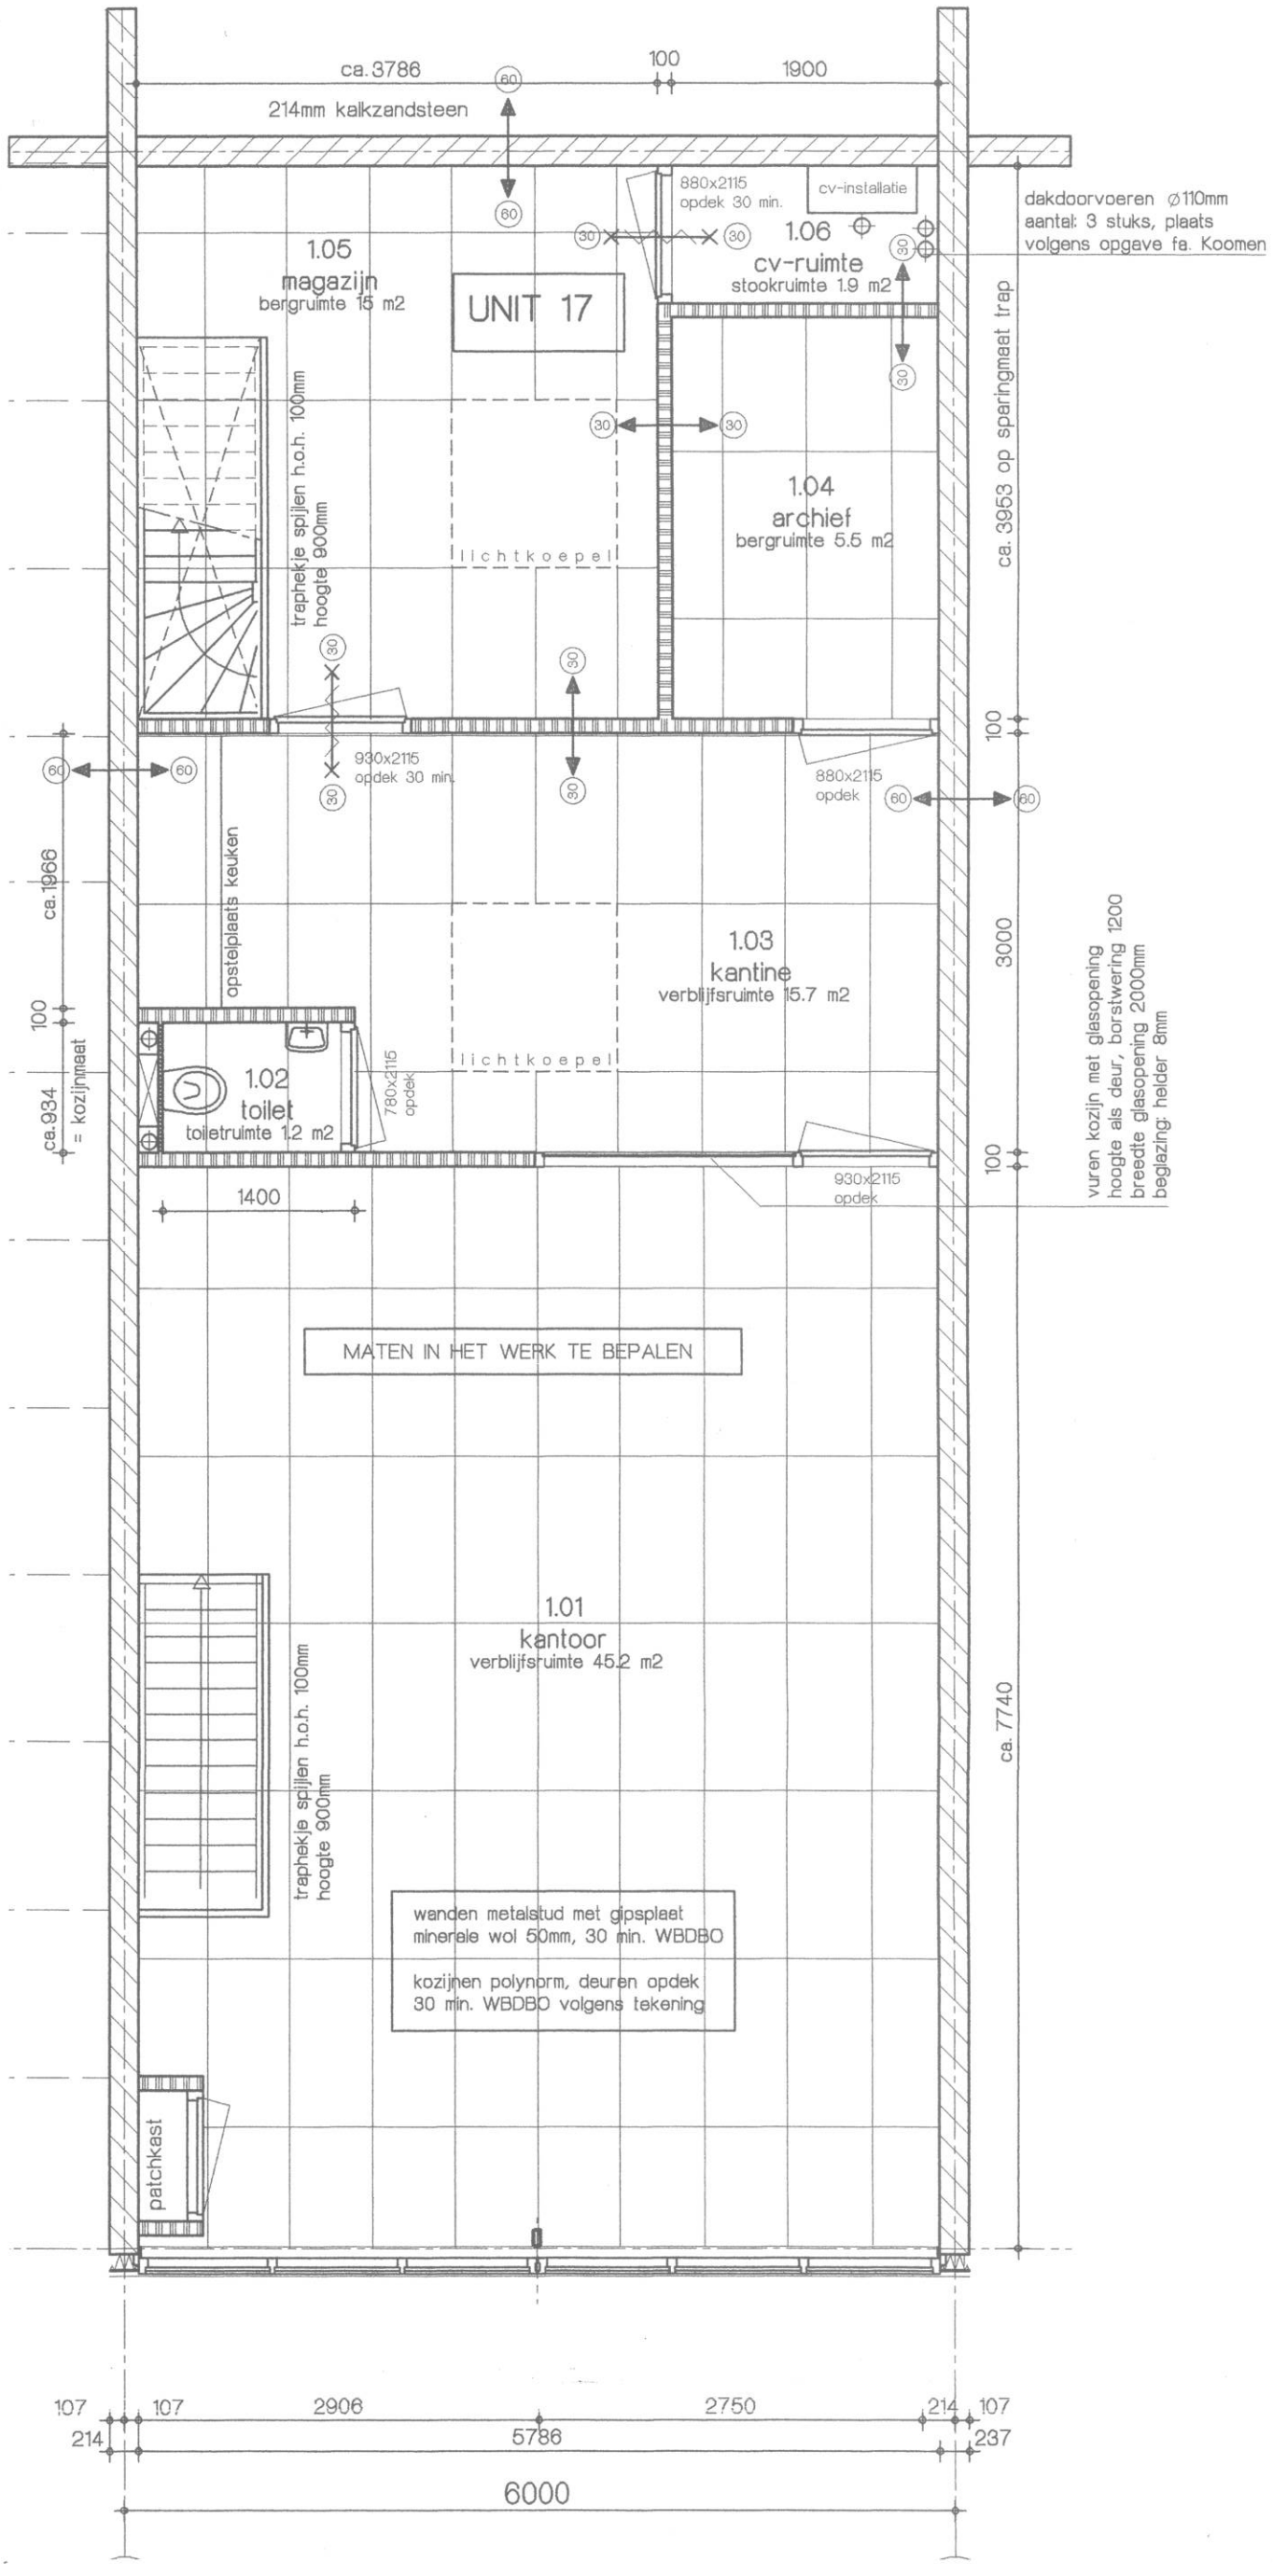

datum:
24-04-02
13-05-02

Diemen
B 01645

KTENBURO
BAKKER